

- Пазогребневые плиты - 80мм
- Пенополистерол ПСБ-С - 35мм
- Жел. бет. панель - 400мм


Планировочные показатели квартир 1-го этажа

Тип квартиры	Кол-во	Жилая площадь квартиры, м ²	Площадь квартиры, м ²	Площадь неотаплив. помещений, м ²	Общая площадь квартиры (в т.ч. лоджии с k=0,5), м ²
Однокомнатная 1А	3	16,70	32,75	3,80	34,65
Однокомнатная студия 1Д	1	13,70	27,35	4,20	29,45
Однокомнатная студия 1Д*	1	13,70	27,35	4,60	29,65
Однокомнатная 1В	4	19,10	37,35	4,60	39,65
Двухкомнатная студия 2А	3	20,80	37,80	5,20	40,40
Двухкомнатная 2	1	31,30	56,55	4,60	58,85
Трехкомнатная 3	2	42,80	73,31	9,00	77,81
Трехкомнатная 3А	1	49,00	73,46	9,00	77,96
Итого :	16	382,2	692,38	85,80	735,28

УСЛОВНЫЕ ОБОЗНАЧЕНИЯ


- кирпич
- пазогребневые плиты
- оборный железобетон
- стена из блоков СИБИТ

1. Данный лист см. совместно с л. 1, 7, 9, 10, 12.
2. Экспликацию элементов заполнения проемов см. л. 9, 10.
3. Экспликацию полов см. л. 12.
4. Ведомость перемычек см. л. 12.
5. Размеры проемов даны от плиты перекрытия.
6. Использовать влагостойкие пазогребневые плиты.

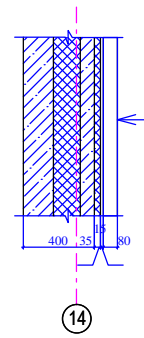

294-3-AP			
Многоквартирные жилые дома по ул. Плахотного, 53/1 в Ленинском районе г. Новосибирска			
Изм.	Кол. уч.	Лист № док.	Подп.
ГИП	Сергеев	06.2016	
Разраб.	Семенова	06.2016	
Проверил	Козлов	06.2016	
Н.контр.	Козлов	06.2016	
Многоквартирный жилой дом № 53/1 (по генплану) застройщик квартала "Чеховский". II этап строительства			Страница Р Лист 3 Листов
План 1 этажа			ООО "Русский проект"
Формат А3х3			

Согласовано
 Взам. инв. №
 Подп. и дата
 Инв. № подл.

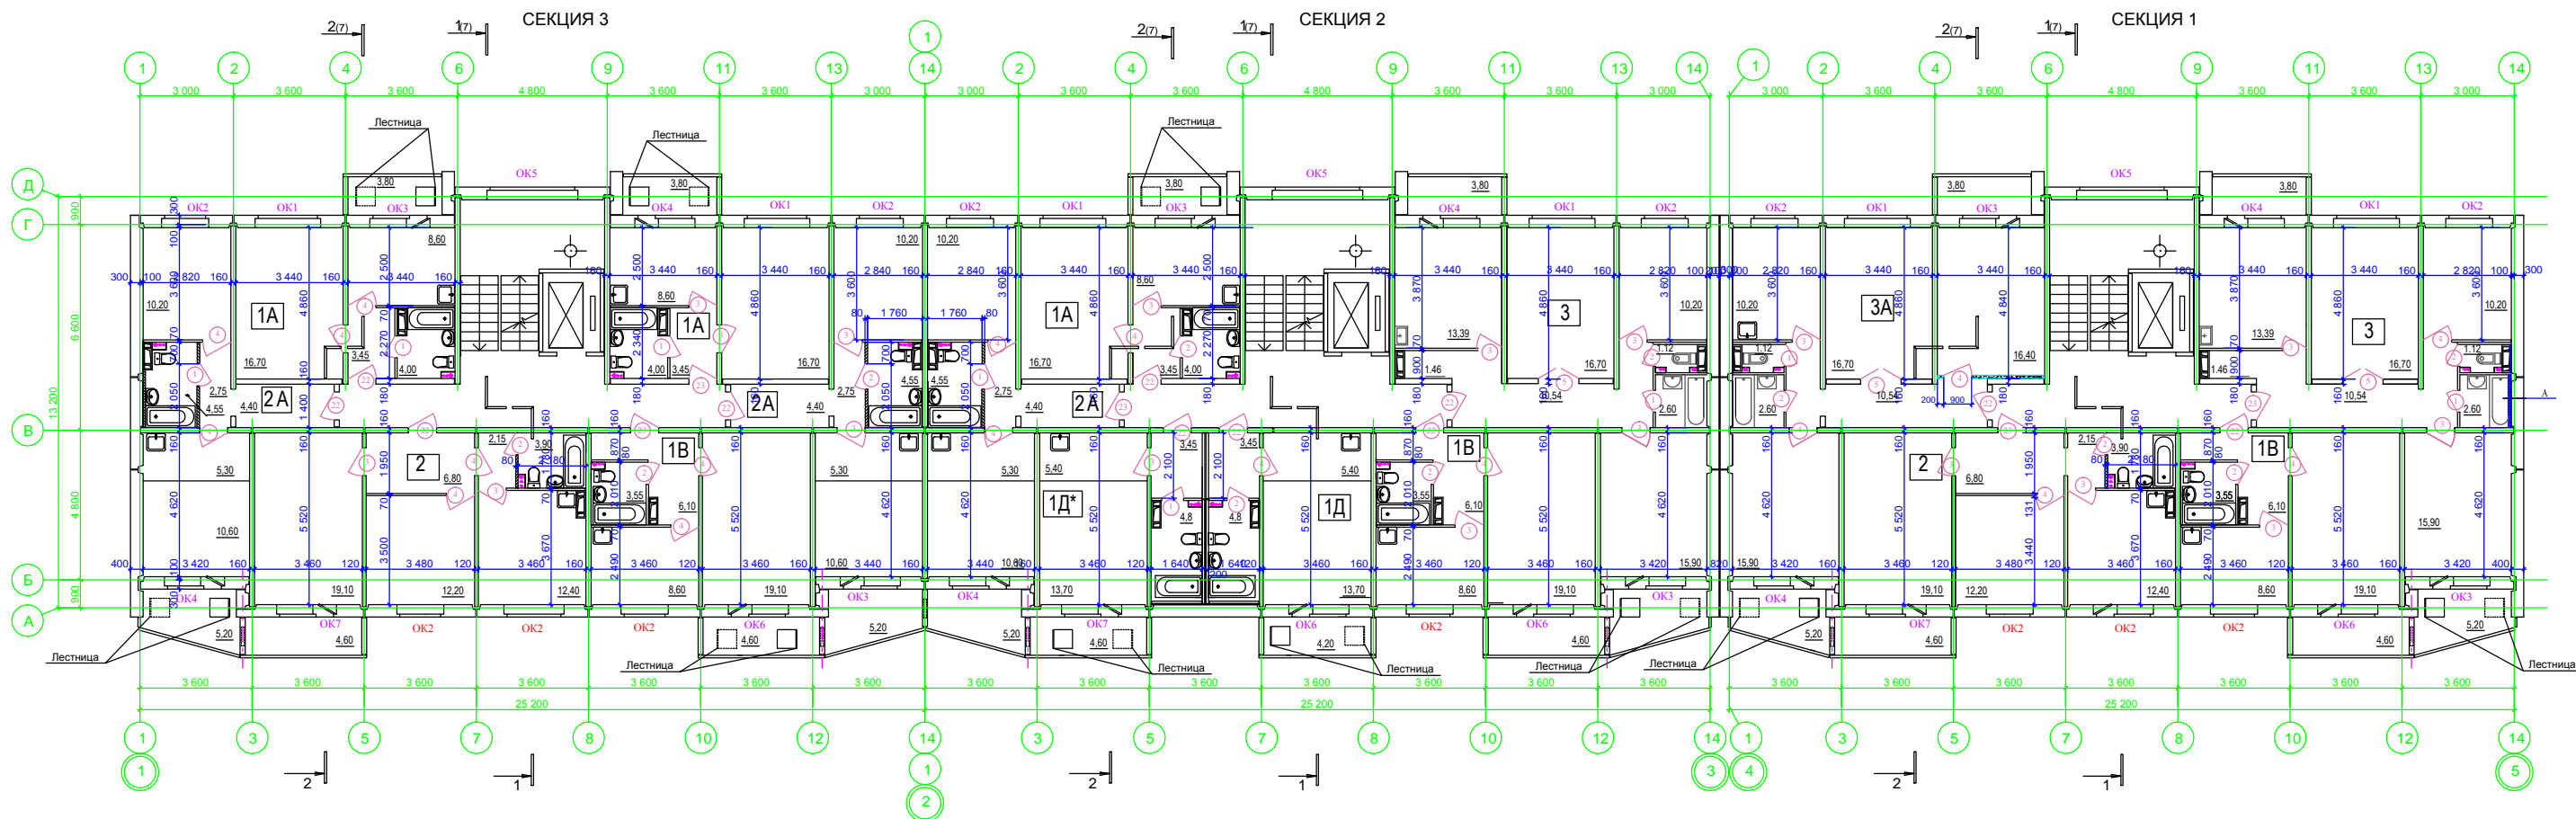

Планировочные показатели квартир 2 - 10 этажей

Тип квартиры	Кол-во	Жилая площадь квартиры, м ²	Площадь квартиры, м ²	Площадь неотапливаемых помещений, м ²	Общая площадь квартиры (в т.ч. лоджия с k=0,5) м ²
Однокомнатная 1А	3	16,70	32,75	3,80	34,65
Однокомнатная студия 1Д	1	13,70	27,35	4,20	29,45
Однокомнатная студия 1Д*	1	13,70	27,35	4,60	29,65
Однокомнатная 1В	3	19,10	37,35	4,60	39,65
Двухкомнатная студия 2А	3	20,80	37,80	5,20	40,40
Двухкомнатная 2	2	31,30	56,55	4,60	58,85
Трехкомнатная 3	2	42,80	73,31	9,00	77,81
Трехкомнатная 3А	1	49,00	73,46	9,00	77,96
Итого :	16	394,4	711,58	85,80	754,48





УСЛОВНЫЕ ОБОЗНАЧЕНИЯ

- кирпич
- газобетонные плиты
- сборный железобетон
- стена из блоков СИБИТ

1. Данный лист см. совместно с л. 1, 7, 9, 10, 12.
2. Экспликацию элементов заполнения проемов см. л. 9, 10.
3. Экспликацию полов см. л. 12.
4. Ведомость перемычек см. л. 12.
5. Размеры проемов даны от плиты перекрытия.
6. Использовать влагостойкие газобетонные плиты.

294-3-AP					
Многоквартирные жилые дома по ул. Плеханова, 53/1 в Ленинском районе г. Новосибирска					
Изм.	Кол. у.	Лист	№ док.	Подп.	Дата
ГИБ	Сергеев	06.2016	06.2016	06.2016	06.2016
Разраб.	Семенова	06.2016	06.2016	06.2016	06.2016
Проверил	Козлов	06.2016	06.2016	06.2016	06.2016
Н.контр.	Козлов	06.2016	06.2016	06.2016	06.2016
Многоквартирный жилой дом № 294-3-AP (по генплану) застройщик «Челюскин» - II этап строительства					Страница 4
План 2 ... 10 этажей					Листов 4
ООО "Русский проект"					Листов 4
Формат А3х3					

Согласовано
Изм. № подл.
Подп. и дата
Взам. инв. №

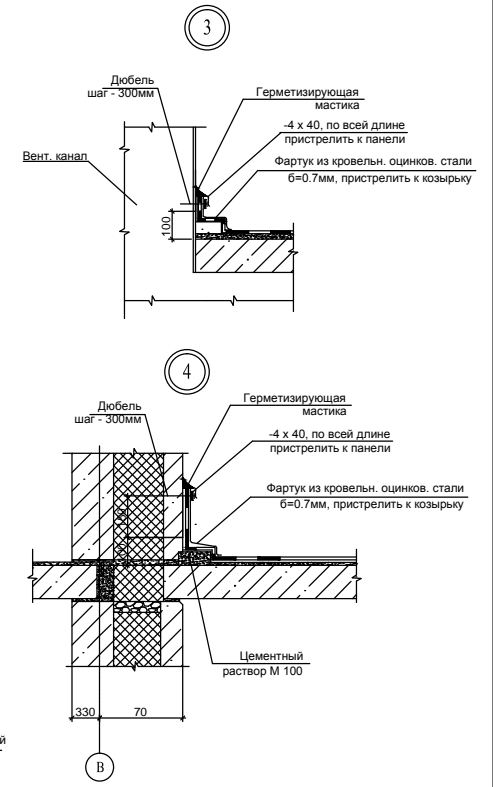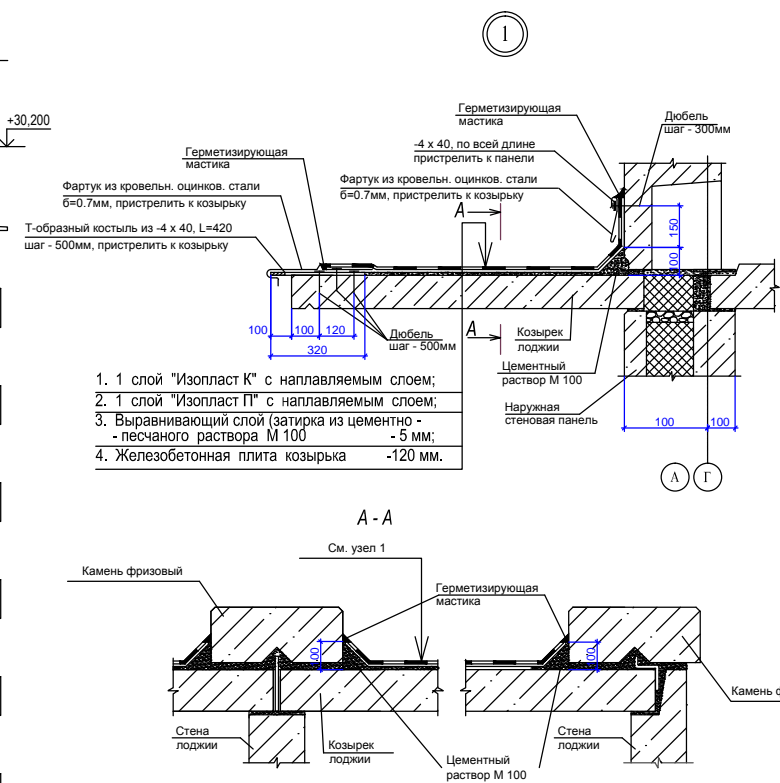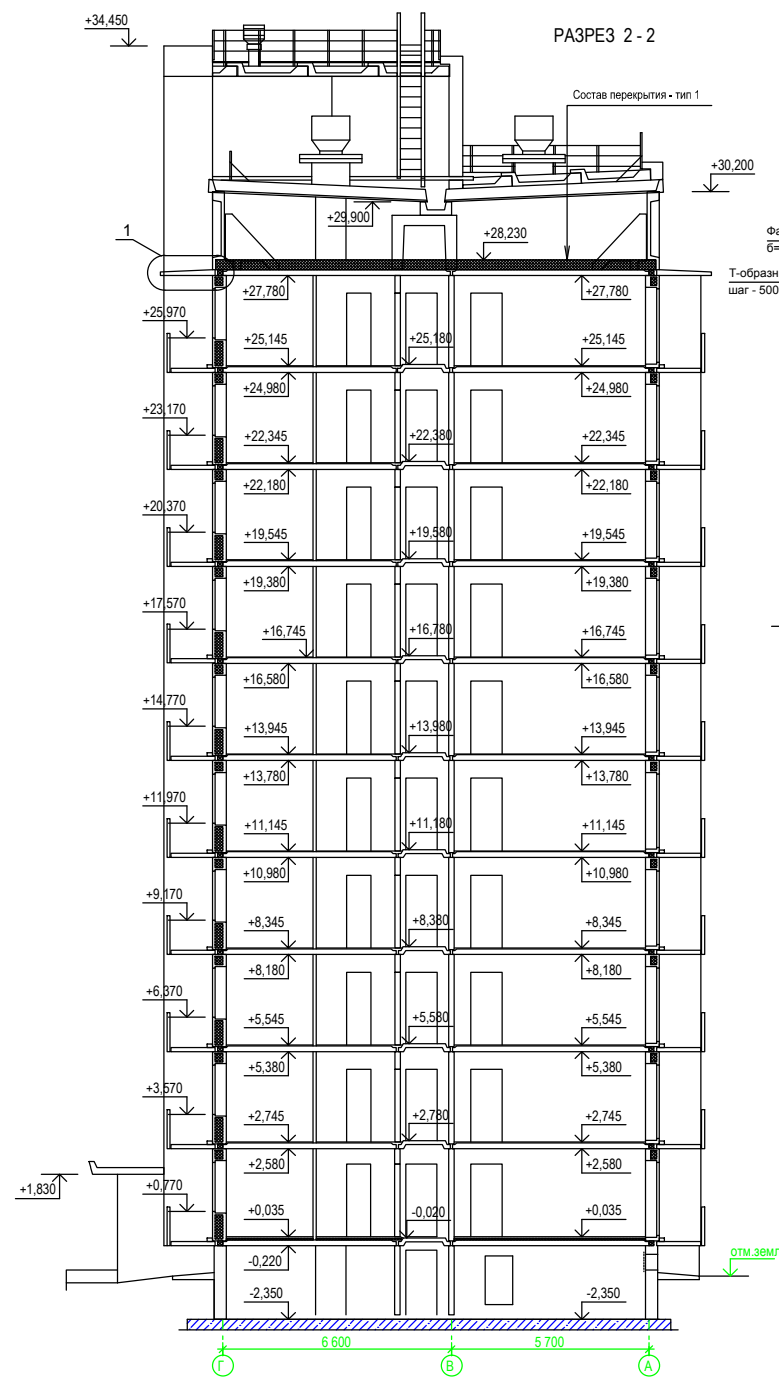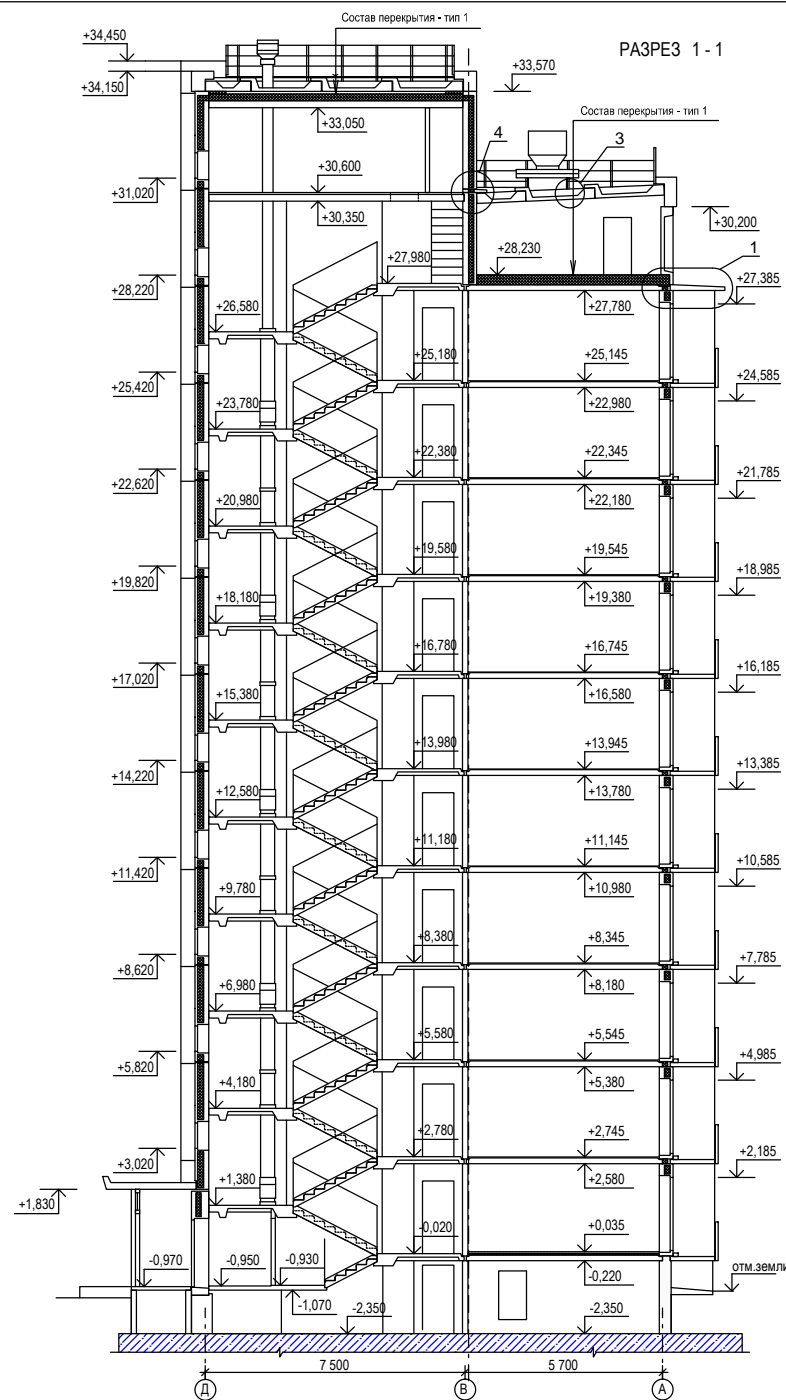

- Состав перекрытия тип 1
- Слой цементного раствора М 100 - 40мм;
 - Утеплитель - пенополистирол ПСБ-С-35 (2 слоя по 150 мм) - 300мм;
 - Пароизоляция - полиэтиленовая пленка, толщиной 0.2 мм (ГОСТ 10354-82).
 - Состав перекрытия тип 2 железобетонная плита перекрытия - 160мм.
- Состав перекрытия тип 2
- Ветрозащитная пленка "Изоспан АS";
 - Утеплитель - минераловатные плиты ПТЭ-50 - 200мм
 - Пароизоляция - полиэтиленовая пленка, толщиной 0.2 мм (ГОСТ 10354-82).
 - Железобетонная плита перекрытия - 160мм.

Спецификация материалов к узлу 1

Поз.	Обозначение	Наименование	Кол.	Масса, кг	Примечание
-	ГОСТ 14848-80*	Оцинкованная кровельная сталь δ=0,7 мм			51,2 м2
-	-	4x40 ГОСТ 19903-74* в м 2245 ГОСТ 27172-88			161,5 кг

- Данный лист см. совместно с л. 1-6.
- Остекление балконов условно не показано.

294-3-AP					
Многоквартирные жилые дома по ул. Плеханова, 53/1 в Ленинском районе г. Новосибирска					
Изм.	Кол. ук.	Лист	№ док.	Подп.	Дата
ГИП	Сергеев	06.2016			06.2016
Разраб.	Семенова	06.2016			06.2016
Проверил	Козлов	06.2016			06.2016
Н.контр.	Козлов	06.2016			06.2016

Многоквартирный жилой дом №3 (по генплану) застройщик квартала "Челюскин". II этап строительства

Разрезы 1-1, 2-2

ООО "Русский проект"

Формат А3x3